A0

DAVID
HIRSCH
23.03.2026
13:59:49
GMT+01:00

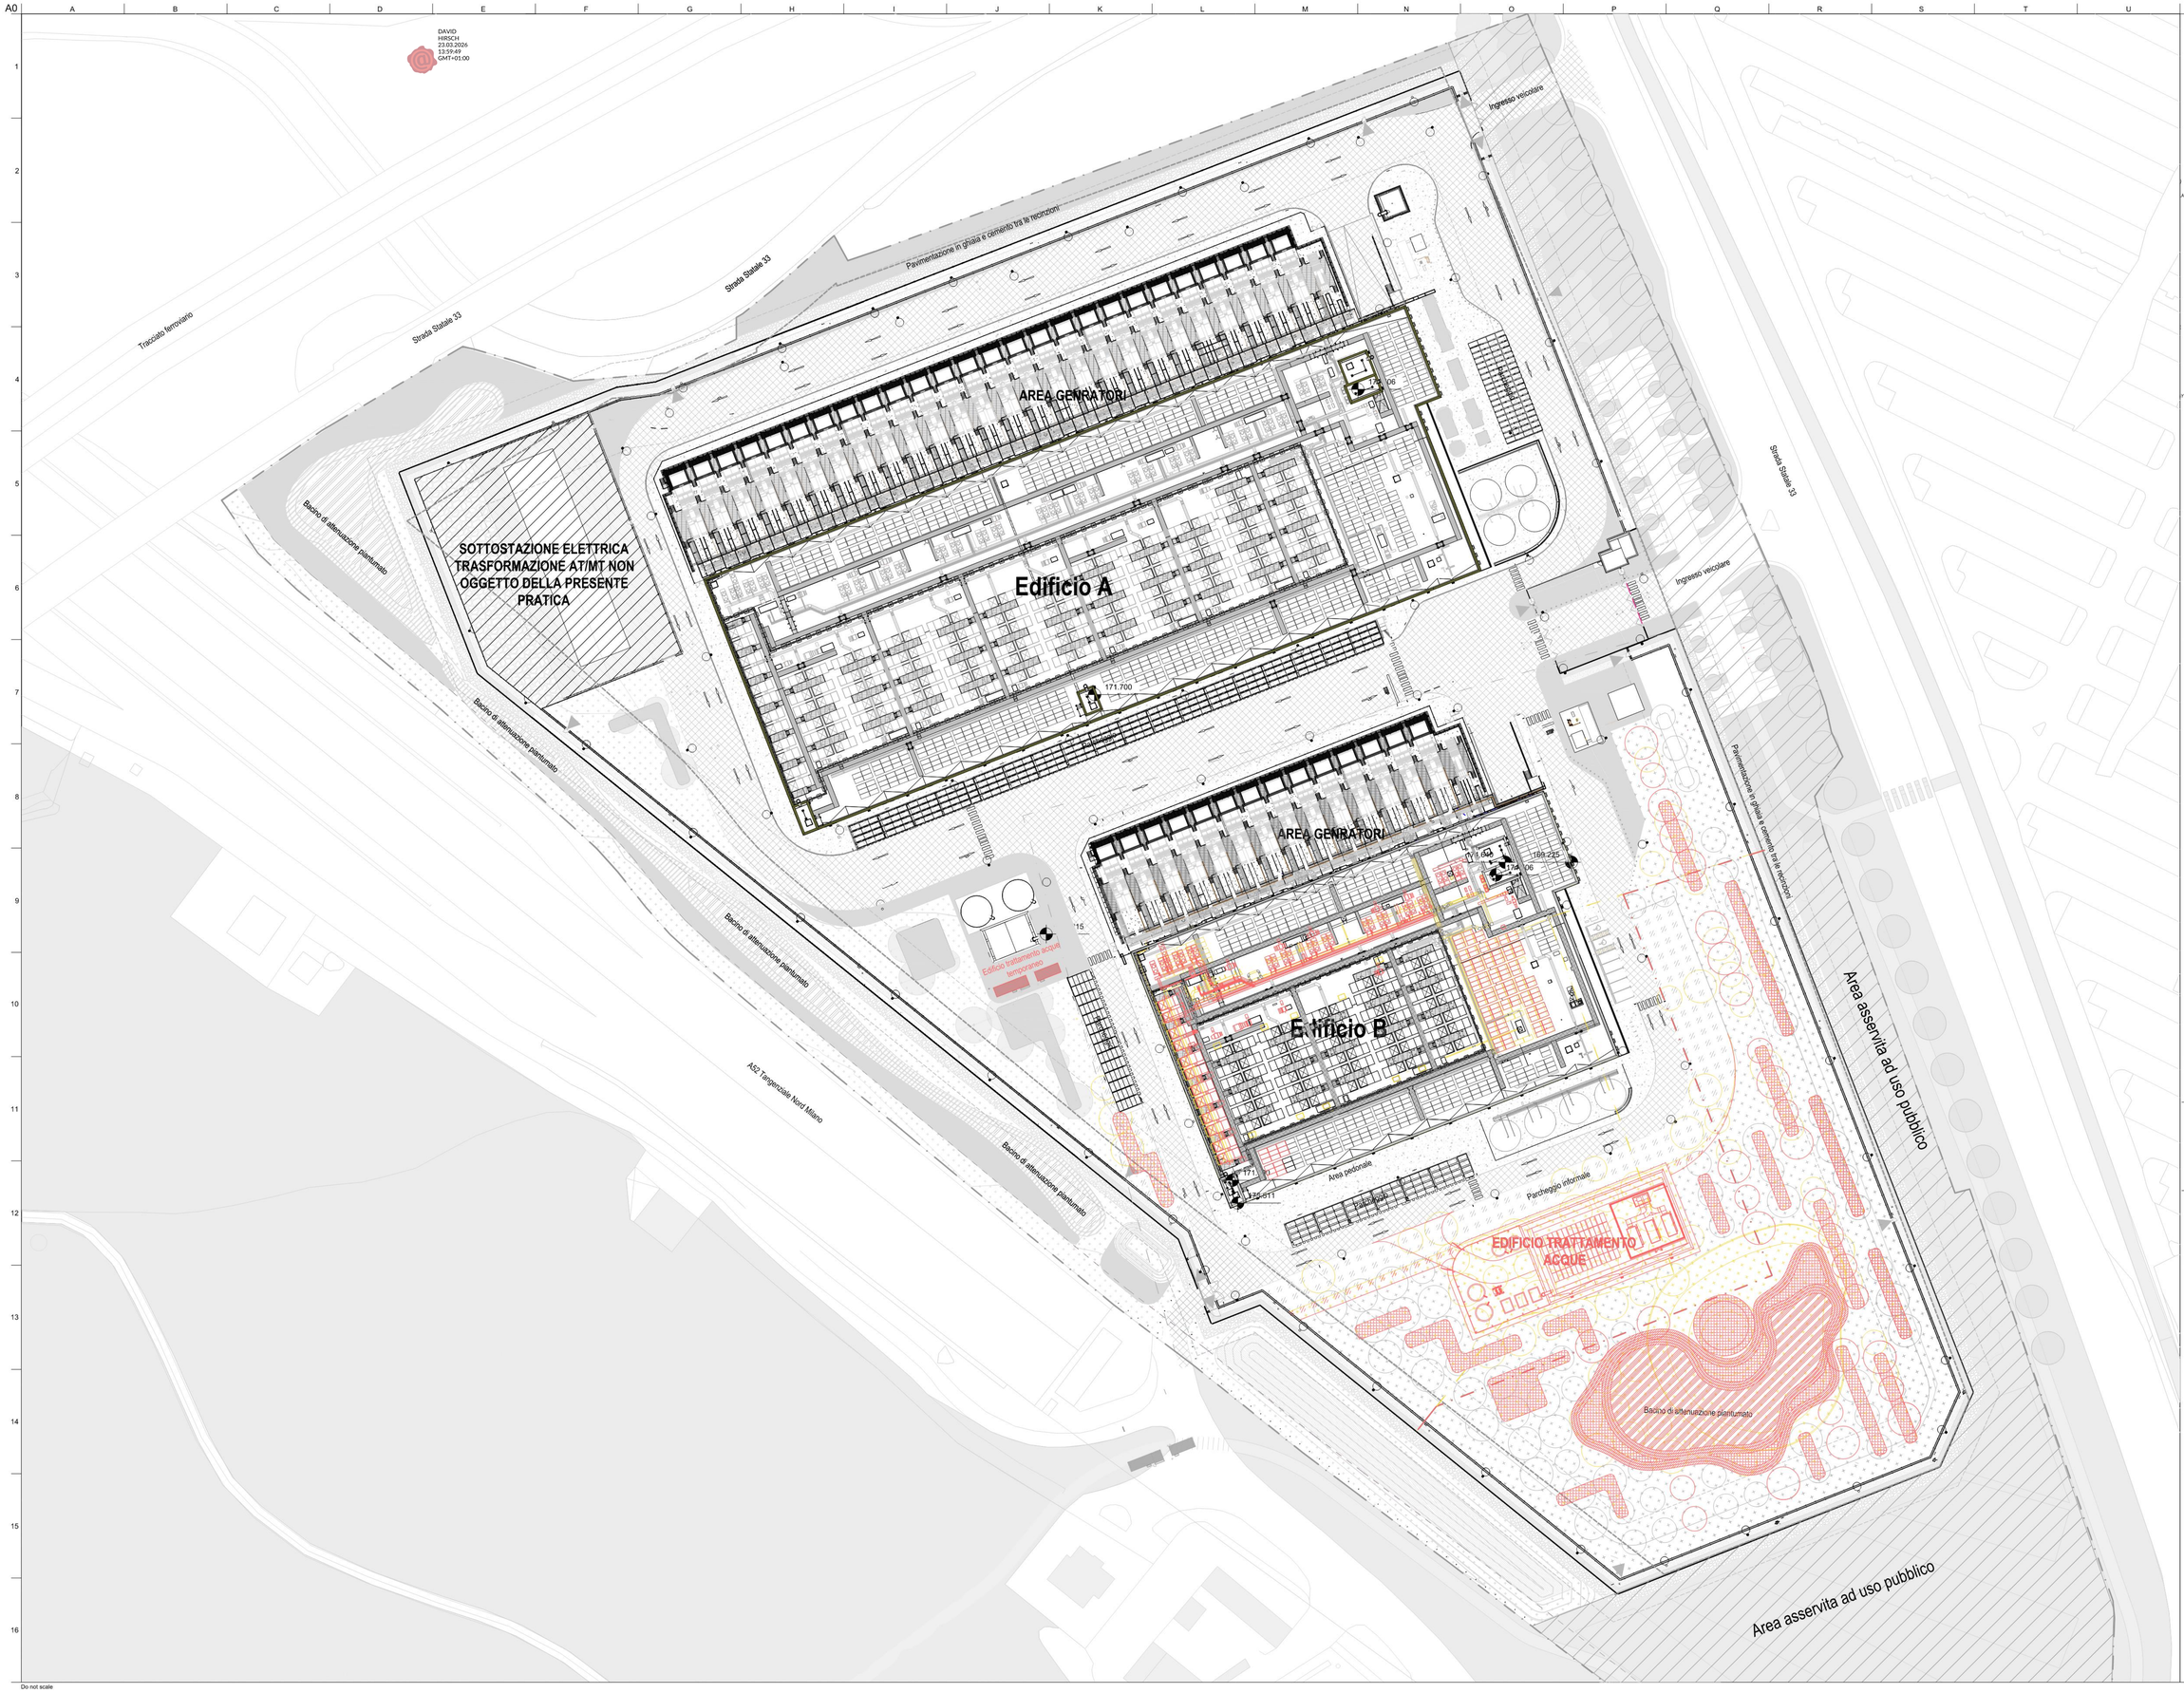

DEMOLIZIONE

NUOVE OPERE

AREA ESISTENTE DI CAPPING

NUOVA AREA DI CAPPING

Key Plan

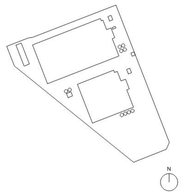

Rev.	Data	Descrizione
00	18/03/2026	Valutazione preliminare

Comune di Rho

Comune di Pero

Progettazione masterplan, Progettazione ingegneristica

ARUP

Arup Italia S.r.l.

Corso Italia 1 - 20122 Milano, Italia
t. +39 02 8597 9301
e. milan@arup.com
www.arup.com

BRUNO MATTEO
ORDINE DEGLI INGEGNERI DELLA PROVINCIA DI MILANO
Ingegnere
Civile Ambientale
Settore Civile
A 19429
Ordine degli Ingegneri della Provincia di Milano

Consulenti specialistici:

Prevenzione incendi

Studio Mistretta & Co

Ing. Silvestre Mistretta
Via Gerardo di Nemi 20145 - Milano
t. +39 02 83337411
e. info@studiomistretta.org

Invarianza idraulica e interferenze

STIGEA

STIGEA S.r.l.
Via Imerio 10 - 40126 Bologna
t. +39 051 247777
e. info@stigeasrl.it

Committente

Amazon Data Services Italy S.R.L.

Progetto

Progetto di Data Center (Edificio A) in via Michelangelo Buonarroti n. SNC all'interno del Permesso di Costruire n.233/2022 e Progetto di Data Center (Edificio B) in via Sempione 230 all'interno del Permesso di Costruire n.0035/2022

Fase progettuale:

Esame Impatto Paesistico dei Progetti

Titolo Elaborato:

Planimetria demolizione e nuove opere

Scala
1:500

Disciplina	By / Chkd / Appd
Architettura	KLL/VDH
Arup Job No	Rev
302720-00	00

Tav. No.

Do not scale

© Arup